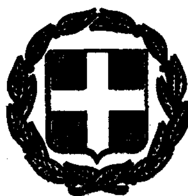


ΕΦΗΜΕΡΙΣ ΤΗΣ ΚΥΒΕΡΝΗΣΕΩΣ

ΤΗΣ ΕΛΛΗΝΙΚΗΣ ΔΗΜΟΚΡΑΤΙΑΣ

ΤΕΥΧΟΣ ΤΕΤΑΡΤΟ Αρ. Φύλλου 603

28 Μαΐου 1993

ΠΕΡΙΕΧΟΜΕΝΑ

ΑΝΑΔΑΣΩΣΕΙΣ

ΑΠΟΦΑΣΕΙΣ

Αριθ. 1056 (1)

Κήρυξη αναδασωτέας έκτασης δύο στρεμμάτων και 500/1000 (2,500) στρεμ. στη θέση «Παλιό Σχολείο» Κοινότητας Σχίνων του Νομού Ηλείας.

Ο ΝΟΜΑΡΧΗΣ ΗΛΕΙΑΣ

Έχοντας υπόψη:

1. Τις διατάξεις του Ν. 3200/55 «περί διοικητικής αποκέντρωσης όπως τροποποιήθηκε και συμπληρώθηκε μεταγενέστερα με το Ν.Δ. 532/70» και την 24608/92 απόφαση Ν. Ηλείας «περίπαροχής εξουσιοδοτήσεως στους πρ/νους των Υπηρ. υπογράφειν εντολή Νομ. αποφάσεις κ.λπ.».

2. Τις διατάξεις του άρθρου 117 παρ. 3 του Συντάγματος της χώρας.

3. Τις διατάξεις του Ν. 998/79 «περί προστασίας των Δασών κ.λπ.» και ειδικότερα τα άρθρα 41 παρ. 1, 38 παρ. γ το Νόμο 2040/92 παρ. 3.

4. Τις διαταγές του Υπουργείου Γεωργίας, 160417/1160/6.7.80, 18247/3049/24.9.80, γ) 141823/24.2.83 και 84144/1468/9.9.1992.

5. Την αριθ. 1583/12.5.93 πρόταση του Δασαρχείου Ολυμπίας για κήρυξη της δασεκτάσεως, που αναφέρεται στο θέμα, ως αναδασωτέας διότι η δασική βλάστηση, που την κάλυπτε, καταστράφηκε κατά το μεγαλύτερο μέρος της από υλοτομίες και επιβάλλεται η εκ νέου δάσωσή της, αποφασίζουμε:

Κηρύσσουμε αναδασωτέα, με σκοπό την επαναδημιουργία, με φυσική αναγέννηση, της δασικής βλάστησης που καταστράφηκε κατά το μεγαλύτερο μέρος της από υλοτομίες την Δημόσια δασική έκταση, εμβαδού δύο στρεμ. και 500/1000 (2.500) στρεμ., που βρίσκεται στη θέση «Παλιό σχολείο» της Κοινότητας Σχίνων.

Προσδιορίζεται από τα στοιχεία (Α, Β, Γ, Δ, Ε, Ζ, Η, Α) και έχει όρια:

Ανατολικά: Με ελαιώνα Κων/νου Καπότα.

Δυτικά: Με αγροτικό δρόμο και πέραν αυτού Δημ. δάσος χαλ. πεύκης.

Βόρεια: Με αγροτικό δρόμο και πέραν αυτού Δημ. δάσος χαλ. πεύκης.


Νότια: Με αγροτικό δρόμο και πέραν αυτού Δημ. δάσος χαλ. πεύκης.

όπως φαίνεται στο συνημμένο διάγραμμα που αποτελί αναπόσπαστο μέρος της απόφασης αυτής.


Η απόφαση αυτή να δημοσιευτεί στην Εφημερίδα της Κυβερνήσεως.

Πύργος, 18 Μαΐου 1993

Με εντολή Νομάρχη
Ο Διευθυντής Δασών
ΠΑΝ. ΣΤΑΘΟΠΟΥΛΟΣ

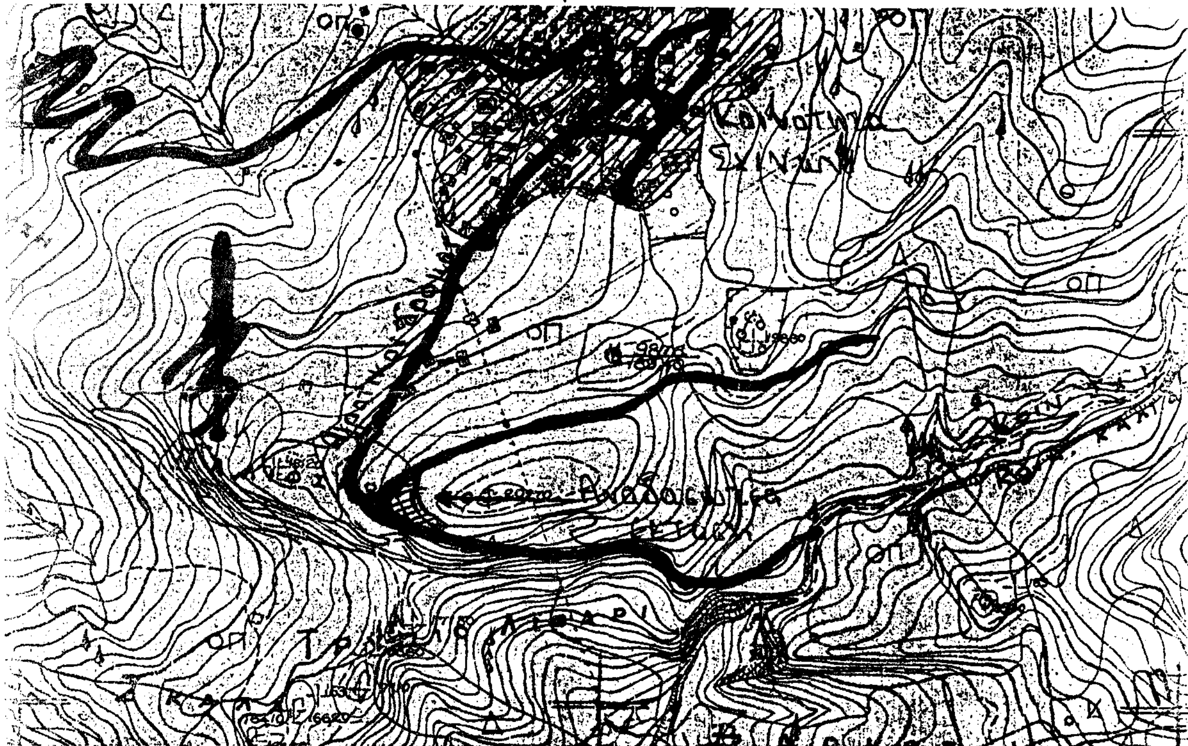

ΣΧΕΔΙΑΓΡΑΜΜΑ ΔΑΣΙΚΗΣ ΕΚΤΑΣΗΣ ΠΟΥ ΒΡΙΣΚΕΤΑΙ
ΣΤΗΝ ΘΕΣΗ "ΠΑΛΙΟ ΣΧΟΛΕΙΟ" ΠΕΡΙΦΕΡΕΙΑΣ ΚΟΙΝ. ΣΧΙΝΩΝ
Κλίμακα 1:1000

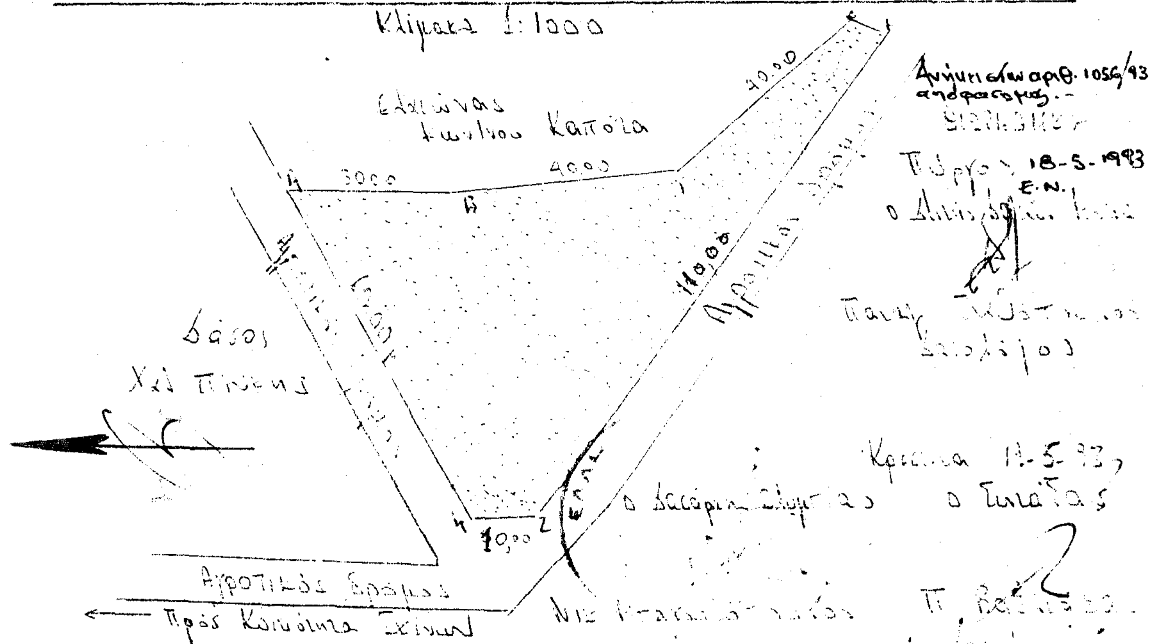

ΑΠΑΛΛΟΤΡΙΩΣΕΙΣ

ΑΠΟΦΑΣΕΙΣ

Αριθ. 490 (2)

Καθορισμός ορίων αιγιαλού - παραλίας και παλαιού αιγιαλού στην παράκτια θέση «ΠΑΛΟΥΚΙ» Δήμου Αμαλιάδας Ν. Ηλείας.

Ο ΝΟΜΑΡΧΗΣ ΗΛΕΙΑΣ

Έχοντας υπόψη:

1. Τις διατάξεις των άρθρων 1 μέχρι και 7 του Α.Ν. 2344/1940 «Περί αιγιαλού και παραλίας», όπως τροποποιήθηκαν με τις διατάξεις:

α) του άρθρου 13 του Ν. 1078/1980 και

β) του άρθρου 23 του Ν. 1337/1983.

2. Τις Δ/ξεις της παρ. 9 του άρθρου 1 του Κεφαλαίου Β' της 0.208/181/26.4.82 (ΦΕΚ 214/26.4.82 τ.Β') κοινής απόφασης των Υπουργών Προεδρίας Κυβερνήσεως και Οικονομικών «Αναμόρφωση Συλλογικών Οργάνων Γνωμοδοτικής και Αποφασιστικής Αρμοδιότητας του Υπουργείου Οικονομικών».

3. Την από 8.4.1993 έκθεση της επιτροπής καθορισμού των ορίων αιγιαλού - παραλίας και παλαιού αιγιαλού, που καθόρισε τα όρια αιγιαλού - παραλίας και παλαιού αιγιαλού στην παράκτια θέση «ΠΑΛΟΥΚΙ» ΑΜΑΛΙΑΔΑΣ με το από Μαρτίου 1991 και σε κλίμακα 1:500 τοπογραφικό διάγραμμα του Τοπογράφου μηχανικού Νικολάου Νταβλογιάννη, που θεωρήθηκε τον 18.4.1991 από τον Διευθυντή Τεχνικών Υπηρεσιών της Νομαρχίας Ηλείας και συνοδεύει την έκθεση της προαναφερόμενης επιτροπής.

4. Την σύμφωνη γνώμη του Γενικού Επιτελείου Ναυτικού, που διατυπώθηκε στο Φ. 544.5/151/93/12.3.1993 έγγραφό του.

5. Τις Δ/ξεις του άρθρου 1 της παρ. 1 του Ν. 3200/1955 (ΦΕΚ 97/1955 τ.Α') «περί διοικητικής αποκεντρώσεως», σε συνδυασμό με τις διατάξεις του από 28.6.1955 Β.Δ/τος «Περί εξαιρέσεως από το άρθρο 1 παρ. 1 του Ν. 3200/1955 αρμοδιότητας των Νομαρχών, αντικειμένων τινών αρμοδιότητας του Υπουργείου Οικονομικών», του Β.Δ. 704/1970 και του άρθρου 1 παρ. 5 του Π.Δ. 71/25.2.84 σχετικά με την μεταβίβαση αρμοδιοτήτων του Υπουργού Οικονομικών στους Νομάρχες και στις περιφερειακές Αρχές διανομαρχιακού επιπέδου, αποφασίζουμε:

1. Επικυρώνουμε την από 8.4.1993 έκθεση της επιτροπής καθορισμού των ορίων αιγιαλού - παραλίας και παλαιού αιγιαλού καθώς και το από Μαρτίου 1991 τοπογραφικό διάγραμμα, που συνοδεύει αυτήν και το οποίο συντάχτηκε από τον Τοπογράφο μηχανικό Νικόλαο Νταβλογιάννη σε κλίμακα 1:500 και θεωρήθηκε την 18.4.1991 από τον Διευθυντή Τεχνικών Υπηρεσιών της Νομαρχίας Ηλείας, επί του οποίου η πιο πάνω Επιτροπή καθόρισε στην παραλιακή θέση τα εξής:

α) Με κόκκινη γραμμή τα όρια του Αιγιαλού

β) Με κίτρινη γραμμή τα όρια της παραλίας

γ) Με μπλέ γραμμή τα όρια του παλαιού αιγιαλού.

2. Η παρούσα απόφαση μαζί με την έκθεση και το τοπογραφικό διάγραμμα, που προαναφέραμε, να δημοσιευτούν στην Εφημερίδα της Κυβερνήσεως.

Πύργος, 12 Μαΐου 1993

Ο Νομάρχης

ΓΕΡ. ΚΟΥΤΑΒΑΣ

ΕΚΘΕΣΗ

Επιτροπής καθορισμού ορίων αιγιαλού - παραλίας και παλ' αιγιαλού στην περιοχή ΠΑΛΟΥΚΙ Αμαλιάδος.

Στην Αμαλιάδα σήμερα 8.4.1993 οι υπογεγραμμένοι

1. Γρηγόρης Σωτηρόπουλος προϊστάμενος ΔΟΥ Αμαλιάδος.

2. Μιχάλης Λουκόπουλος Λιμενάρχης Κατακόλου

3. Νικόλαος Μπούλιαρης Τοπ. Μηχ. στην Δ.Τ.Υ. Ν. Ηλείας που ενεργεί κατ' εντολήν και εξουσιοδότηση του Δ.Τ.Υ. Σωτ. Στεφανάτου ο οποίος κωλύετο κατά την ημέρα συνεδρίασης της επιτροπής, αποτελούντες την επιτροπή που προβλέπεται από τις διατάξεις των άρθρων 2 και 4 του Α.Ν. 2344/40 το άρθρο 74 του Π.Δ. 636/77 των αριθ. 331/12.4.91 απόφαση Νομάρχη Ηλείας (Π.Δ. 636/77 άρθρο 63 παρ. 1) και την Υ. 0208/181/26.4.82 ΚΥΑ, ο μεν πρώτος ως Πρόεδρος οι δε λοιποί ως μέλη συνήλθαμε σήμερα στο κατάστημα της ΔΟΥ Αμαλιάδας και αφού λάβαμε υπόψη:

1. Τις διατάξεις του Α.Ν. 2344/40 «περί αιγιαλού και παραλίας».

2. Τις διατάξεις των παρ. 3 και 4 του άρθρου 23 του Ν. 1337/83.

3. Τις διατάξεις της με Α.Π. Ν. 505/253 ΠΟΛ 69/30.3.84 Δ/γής Υπουργείου Οικονομικών.

4. Το από Μάρτιο 1991 επίγειο τοπογραφικό διάγραμμα που συντάχθηκε σε (3) φύλλα από τον Τοπ. Μηχ/κό Νικόλαο Νταβλογιάννη ελέγχθηκε επί τόπου από τον Τοπ. Μηχ/κό της Δ.Τ.Υ. Ν. Ηλείας Νικ, Μπούλιαρη και θεωρήθηκε στις 18.4.1991 από τον Διευθυντή Τ.Υ.Ν. Ηλείας Σωτήριο Στεφανάτο.

5. Τον 25.2.92 απολογισμό επί αυτοψίας στον ανωτέρω περιοχή, των Μηχ/κών του ΓΕΝ Κολλινιάτη Βασίλειου και Κονδύλη Αυγουστή κατά την οποία παρευρίσκοντο ο ενδιαφερόμενος ιδιοκτήτης Στέφανος Ανδριόπουλος και η Τοπική επιτροπή χαράξεως αιγιαλού και παραλίας.

6. Το Γ.Ε.Ν./Α2-1Χ/544.5/151/93/12.3.93 έγγραφο με το οποίο ζητούνται βάσει του ανωτέρω απολογισμού ορισμένες διορθώσεις στη ζώνη του παλ. αιγιαλού, αποφασίζουμε:

Καθορίζουμε πάνω στο προαναφερόμενο διάγραμμα (1-3 φύλλα).

1. Με κόκκινη γραμμή την οριογραμμή αιγιαλού σημειούμενη με τα σημεία Α1 - Α2 - Α3 - Α12 - Α13 - Α14.

2. Με κίτρινη γραμμή την οριογραμμή παραλίας σημειούμενη με τα σημεία Β1 - Β2 - Β3 ....Β13 - Β14.

3. Με μπλέ γραμμή την οριογραμμή παλ. αιγιαλού σημειούμενη με τα σημεία Α3 - Α6 και Γ1, Γ2, Γ3, Γ4, Γ5, Γ6, Γ7.

ΠΑΡΑΤΗΡΗΣΕΙΣ

1. Καθορίζεται ζώνη παραλίας 10,0 μ. επειδή δεν εξυπηρετούνται οι σκοποί της παρ. 1 του άρθρου 7 του Α.Ν. 2344/40.

2. Οι κορυφές της γραμμής παραλίας βρίσκονται στη διχοτόμο της γραμμής αιγιαλού, οι δε κορυφές του αιγιαλού και του παλ. αιγιαλού βρίσκονται είτε με γωνία και απόσταση από άλλες κορυγές, είτε με εξάρτηση από σταθερά σημεία και τα όρόσημα που έχουν τοποθετηθεί από τον ενδιαφερόμενο ιδιώτη.

Αμαλιάδα, 8 Απριλίου 1993

Η ΕΠΙΤΡΟΠΗ

ΓΡΗΓ. ΣΩΤΗΡΟΠΟΥΛΟΣ

ΜΙΧ. ΛΟΥΚΟΠΟΥΛΟΣ


ΝΙΚΟΛΑΟΣ ΜΠΟΥΛΙΑΡΗΣ

ΥΠΟΜΝΗΜΑ


ΘΑΛΑΣΣΑ


ΠΡΟΒΛΗΤΑ ΛΙΜΕΝΟΣ

ΘΑΛΑΣΣΑ

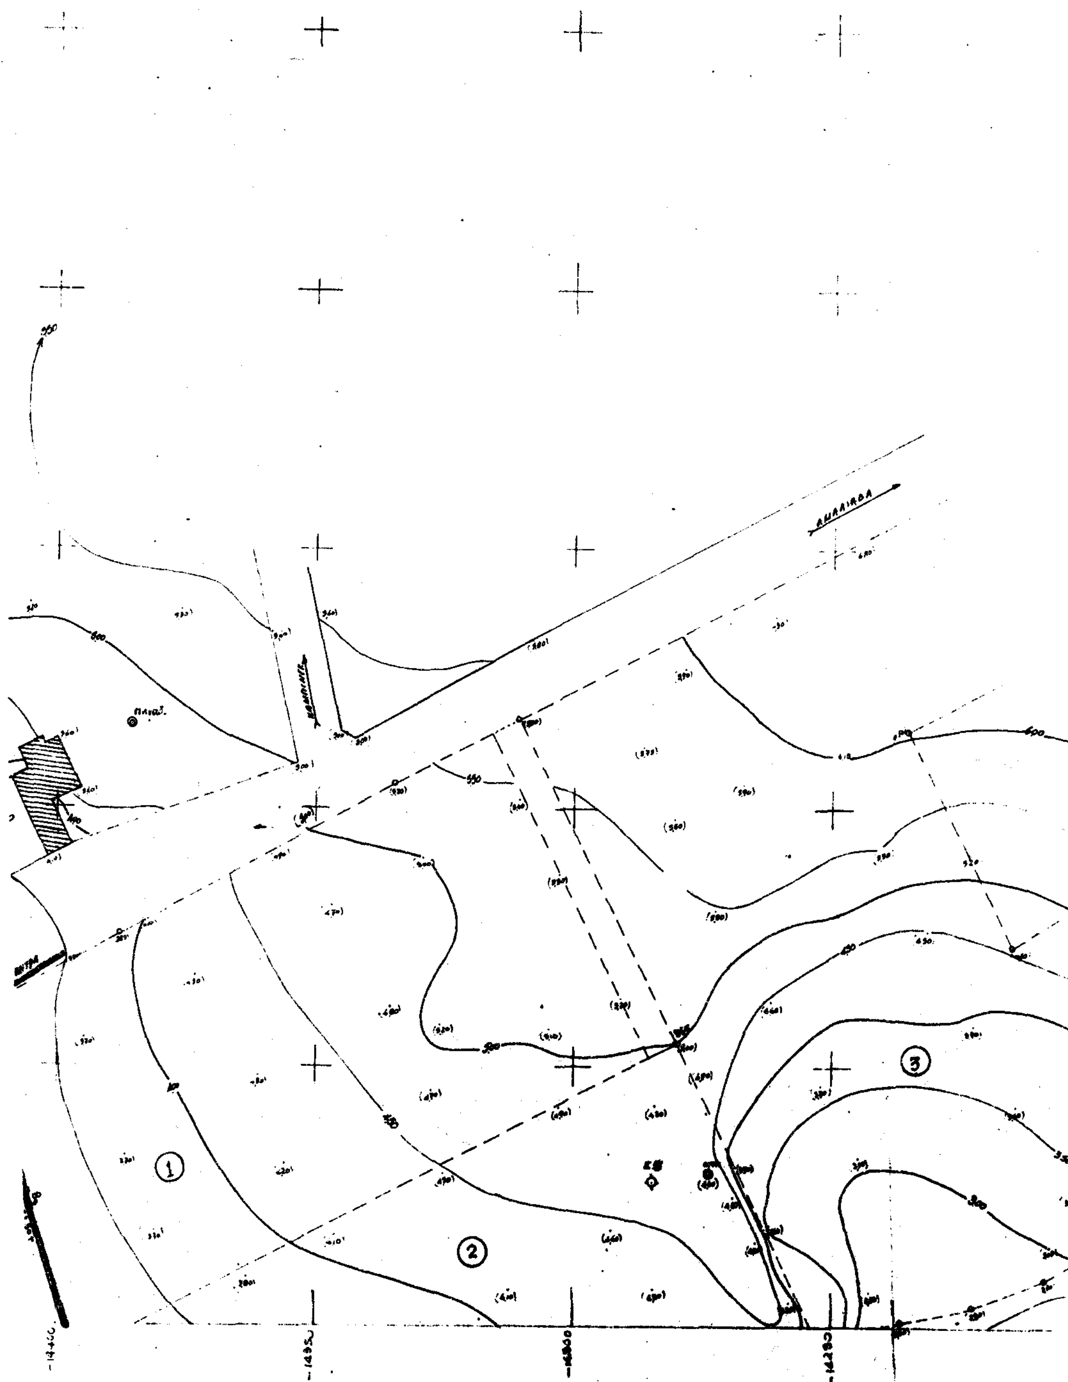

ΘΕΣΗ ΠΕΡΙΟΧΗΣ
Κ.Φ.Χ 1:100.000 Γ.Υ.Στρατού με κέντρο ΑΜΑΛΙΑΔΑ φ 37°45' L-02°15'

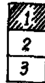

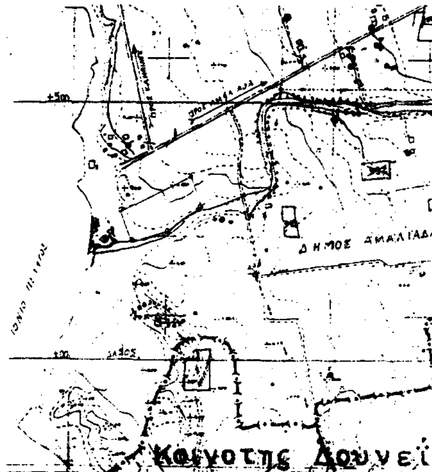

ΤΟΠΟΓΡΑΦΙΚΟ ΔΙΑΓΡΑΜΜΑ
ΚΑΘΟΡΙΣΜΟΥ ΟΡΙΩΝ ΑΙΓΙΑΛΟΥ - ΠΑΡΑΛΙΑΣ

ΠΕΡΙΟΧΗ: Αγρίδος Αμαλιάδας, Ν. Ηλείας
ΕΝΔΙΑΦ.: ΑΝΔΡΙΟΠΟΥΛΟΣ ΣΤΕΦΑΝΟΣ
ΝΟΜΑΡΧΙΑ: ΗΛΕΙΑΣ — ΟΙΚΟΝΟΜΙΚΗ ΕΦΟΡΙΑ: ΑΜΑΛΙΑΔΑΣ
ΚΛΙΜΑΚΑ: 1:500 — ΙΣΟΔΙΑΣΤΑΣΗ: 0.50 μ.
ΤΡΙΓΩΝΟΜΕΤΡΙΚΗ ΕΞΑΡΤΗΣΗ: ΚΡΑΤΙΚΟ ΤΡΙΓΩΝΟΜΕΤΡΙΚΟ ΔΙΚΤΥΟ
ΥΨΟΜΕΤΡΙΚΗ ΑΦΕΤΗΡΙΑ: ΥΨΟΜΕΤΡΙΚΟ ΤΡΙΓ. ΚΟΥ "ΠΑΛΟΥΚ..." Γ.Υ.Σ

ΜΕΘΟΔΟΣ ΑΠΟΤΥΠΩΣΗΣ: ΤΑΧΥΜΕΤΡΙΑ
ΧΡΟΝΟΛΟΓΙΑ ΑΠΟΤΥΠΩΣΗΣ: ΜΑΡΤΙΟΣ 1991

ΥΠΟΜΝΗΜΑ ΣΥΜΒΟΛΩΝ

- △ ΤΡΙΓΩΝΟΜΕΤΡΙΚΟ
- ΣΤΑΣΗ ΤΑΧΥΜΕΤΡΟΥ
- ΘΕΣΗ ΒΑΘΡΟΥ (ΟΡΟΣΗΜΟ)
- ⊙ ΚΟΡΥΦΕΣ ΙΔΙΟΚΤΗΣΙΩΝ
- ΑΜΜΟΥΔΙΑ
- ΥΠΑΡΧΟΝΤΑ ΚΤΙΣΜΑΤΑ
- — — — ΟΡΙΑ ΙΔΙΟΚΤΗΣΙΩΝ

ΙΔΙΟΚΤΗΣΙΕΣ

1: Κωνσταντόπουλος Αθανάσιος
2: Ανδριόπουλος Στέφανος
3: Κρινάς Γεώργιος
4: Δάσος Ελλ. Δημόσιο
5: Ψαρούλιας Αναστάσιος

ΦΥΛΛΟ 1

ΑΜΑΛΙΑΔΑ ΜΑΡΤΙΟΣ 1991
ΥΠΟΓΡΑΦΗ
ΣΥΝΤΑΞΗ
ΜΕΛΕΤΗΣ



ΕΛΕΓΧΘΗΚΕ
για την ακρίβεια της τοπογραφικής αποτυπώσεως
Ο ΜΗΧΙΚΟΣ ΤΗΣ Δ.Τ.Υ.Ν ΗΛΕΙΑΣ


Νικόλαος Μπουλιαρης
Αγρ. Τοπ. Μηχ.

ΘΕΩΡΗΘΗΚΕ
Πυργος 18-4-91
Ο Δ.Τ.Υ.Ν Ηλείας

Σωτήρης Στεφανάτος
Μηχ. ΔΕ με ΚΒ

ΠΙΝΑΚΑΣ ΣΥΝΤΕΤΑΓΜΕΝΩΝ

ΣΥΝΤΕΤΑΓΜΕΝΕΣ ΒΑΘΡΩΝ (οροσημα)			ΣΥΝΤΕΤΑΓΜΕΝΕΣ ΟΡΙΩΝ ΙΔΙΟΚΤΗΣΙΩΝ		
Αριθμος Βαθρου	X	Ψ	Κορυφες ιδιοκτησιων	X	Ψ
1	- 14433,98	+ 452,97	151	- 14404,61	+ 289,17
2	- 14439,59	+ 435,39	260	- 14278,97	+ 354,38
3	- 14432,95	+ 419,68	250	- 14252,63	+ 298,78
4	- 14427,38	+ 392,26	251	- 14256,74	+ 295,94
5	- 14414,21	+ 361,04	286	- 14270,87	+ 292,24
6	- 14415,85	+ 323,53	287	- 14282,18	+ 283,12
7	- 14411,79	+ 306,20	288	- 14293,12	+ 272,85
8	- 14404,61	+ 289,17	289	- 14303,01	+ 260,81
9	- 14399,09	+ 266,09	290	- 14317,99	+ 251,06
10	- 14383,93	+ 229,08	291	- 14330,37	+ 243,67
11	- 14376,73	+ 169,75	292	- 14344,92	+ 237,36
12	- 14352,31	+ 157,11	293	- 14359,10	+ 233,16
13	- 14332,75	+ 125,58	294	- 14373,33	+ 229,36
14	- 14314,57	+ 108,98	295	- 14380,24	+ 227,93
15	- 14299,03	+ 91,01	157	- 14383,93	+ 229,08
16	- 14288,60	+ 74,37	153	- 14399,09	+ 266,09
17	- 14268,64	+ 39,62			
18	- 14252,50	+ 20,70			
19	- 14253,57	- 0,46			
20	- 14266,84	+ 1,49			
21	- 14267,50	- 64,60			
22	- 14287,11	- 165,97			

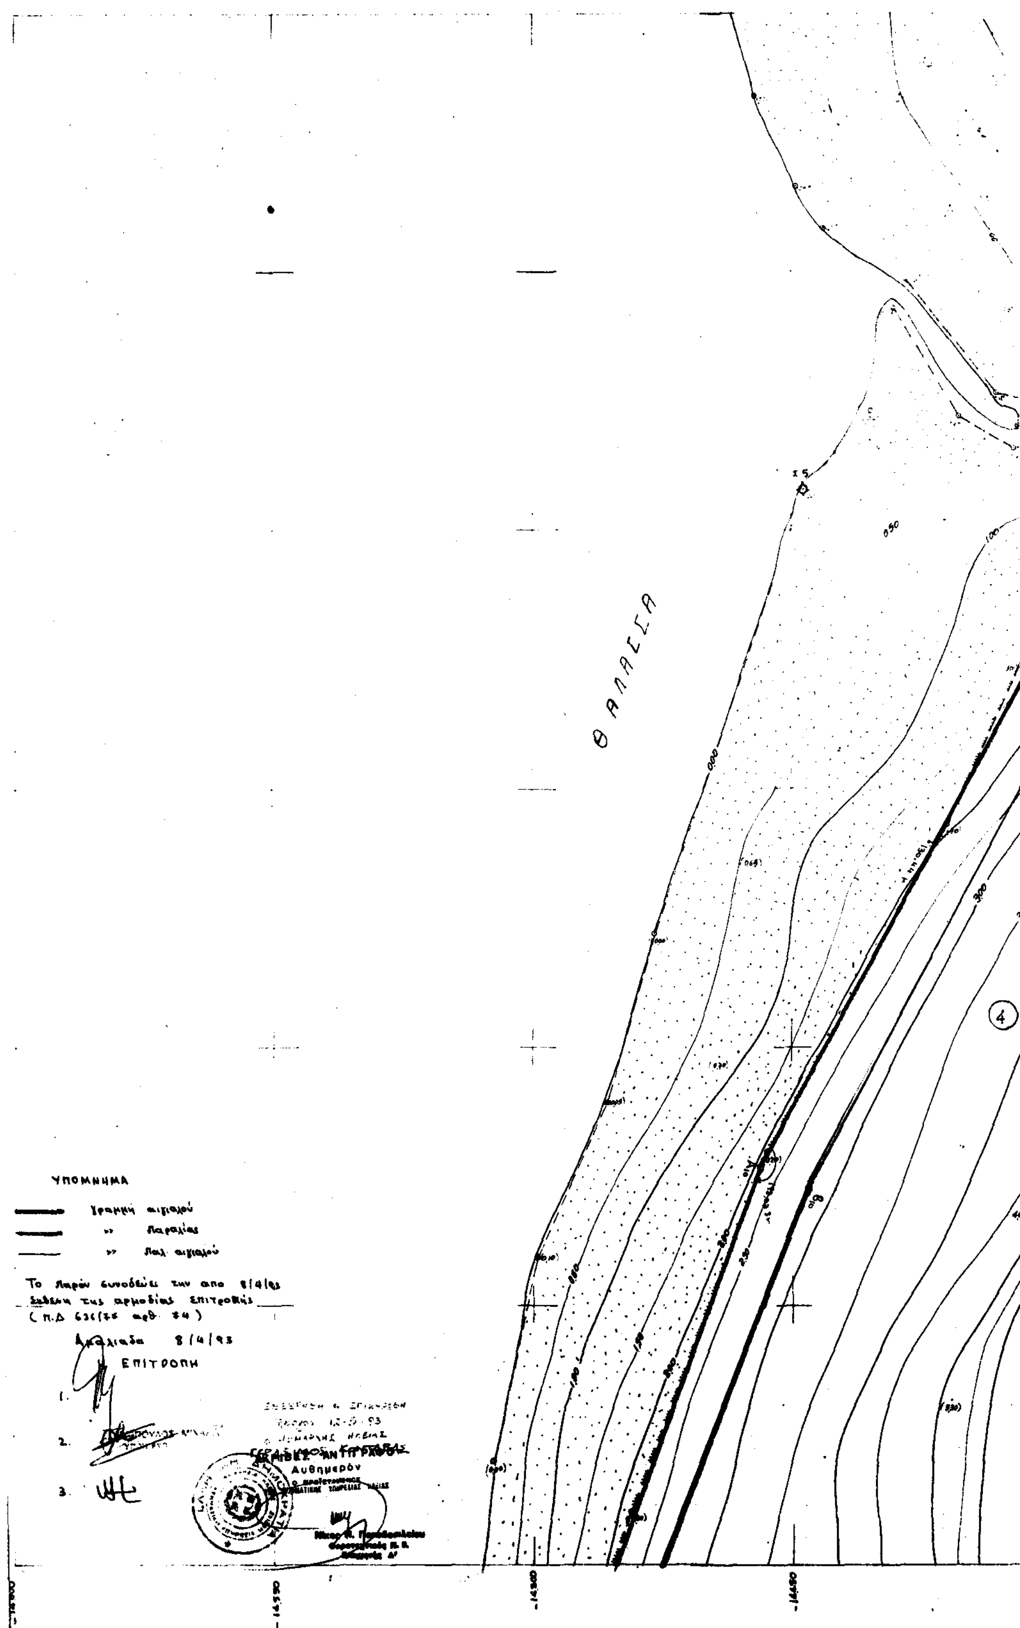
ΘΑΛΑΣΣΑ
ΥΠΟΜΝΗΜΑ
Γραμμή αιγιαλού
» Παραλίας
» Παλ. αιγιαλού
Το παρόν συνοδεύει την από 8/4/93 έκθεση της αρμοδίας επιτροπής (Π.Δ 635/75 αρθ. 34)
Αμαλιάδα 8/4/93
ΕΠΙΤΡΟΠΗ
1.
2.
3.
ΑΚΡΙΒΕΣ ΑΝΤΙΓΡΑΦΟ
Αυθημερόν
-14.500
-14.550
-14.600

ΡΕΜΑ

ΔΡΟΜΟΣ

ΔΑΣΟΣ

ΠΑΛΟΥΚΙ (ΓΥΣ)

(1302)


ΔΑΣΟΣ

ΑΜΠΕΛΟΣ


-14390

-14300

-14390

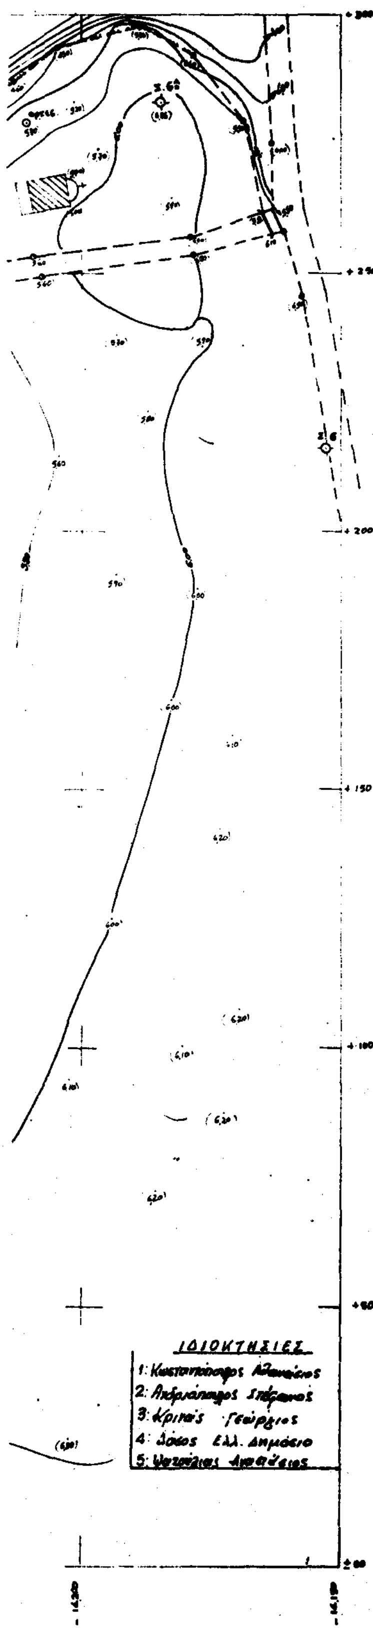

ΘΕΣΗ ΠΕΡΙΟΧΗΣ
Κ.Φ.Χ 1:100.000 Γ.Υ. Στρατού με κέντρο ΑΜΑΛΙΑΔΑ φ 37° 45' λ -02° 15'

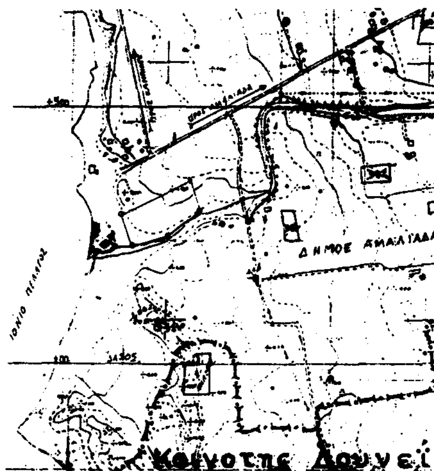

ΤΟΠΟΓΡΑΦΙΚΟ ΔΙΑΓΡΑΜΜΑ
ΚΑΘΟΡΙΣΜΟΥ ΟΡΙΩΝ ΑΙΓΙΑΛΟΥ - ΠΑΡΑΛΙΑΣ

ΠΕΡΙΟΧΗ Αγρ/δος «ΑΜΑΛΙΑΔΑΣ» Ν. Ηλείας
ΕΝΔΙΑΦ.: ΑΝΔΡΙΟΠΟΥΛΟΣ ΣΤΕΦΑΝΟΣ
ΝΟΜΑΡΧΙΑ ΗΛΕΙΑΣ — ΟΙΚΟΝΟΜΙΚΗ ΕΦΟΡΙΑ: ΑΜΑΛΙΑΔΑΣ
ΚΛΙΜΑΚΑ: 1:500 — ΙΣΟΔΙΑΣΤΑΣΗ: 0.50 μ
ΤΡΙΓΩΝΟΜΕΤΡΙΚΗ ΕΞΑΡΤΗΣΗ: ΚΡΑΤΙΚΟ ΤΡΙΓΩΝΟΜΕΤΡΙΚΟ ΔΙΚΤΥΟ
ΥΨΟΜΕΤΡΙΚΗ ΑΦΕΤΗΡΙΑ: ΥΨΟΜΕΤΡΙΚΟ ΤΡΙΓ/ΚΟΥ «ΠΑΛΟΥΚΙ» Γ.Υ.Σ.

ΜΕΘΟΔΟΣ ΑΠΟΤΥΠΩΣΗΣ: ΤΑΧΥΜΕΤΡΙΑ
ΧΡΟΝΟΛΟΓΙΑ ΑΠΟΤΥΠΩΣΗΣ: ΜΑΡΤΙΟΣ 1991

ΥΠΟΜΝΗΜΑ ΣΥΜΒΟΛΩΝ

- △ ΤΡΙΓΩΝΟΜΕΤΡΙΚΟ
- ΣΤΑΣΗ ΤΑΧΥΜΕΤΡΟΥ
- ΘΕΣΗ ΒΑΘΡΟΥ (ΟΡΟΣΗΜΟ)
- ΚΟΡΥΦΕΣ ΙΔΙΟΚΤΗΣΙΩΝ
- ΑΜΜΟΥΔΙΑ
- ΥΠΑΡΧΟΝΤΑ ΚΤΙΣΜΑΤΑ
- — — — ΟΡΙΑ ΙΔΙΟΚΤΗΣΙΩΝ

ΦΥΛΛΟ 2

ΑΜΑΛΙΑΔΑ ΜΑΡΤΙΟΣ 1991
ΣΥΝΤΑΞΗ ΜΕΛΕΤΗΣ — ΥΠΟΓΡΑΦΗ
ΝΙΚΟΛ. Ο. [illegible]ΓΙΑΝΝΗΣ
ΔΙΠΛ. ΑΓΡ. ΤΟΠ. [illegible]
ΕΘΝΙΚΟΥ Μ. [illegible]
ΜΕΛΟΣ Τ.Ε.Ε. - ΑΡΙΘΜ. ΜΗΤΡΩΟΥ [illegible]
[illegible] ΑΜΑΛΙΑΔΑ - ΤΗΛ. [illegible]

6-11-92

ΕΛΕΓΧΘΗΚΕ
για την ακρίβεια της τοπογραφικής αποτυπώσεως
ο Μηχ/κός της Δ.Τ.Υ.Ν. Ηλείας


Νικόλαος Μπούρμπος
Αγρ. Τοπ. Μηχ.

ΘΕΩΡΗΘΗΚΕ
Πύργος 10-4-91
ο Δ.Τ.Υ.Ν. Ηλείας

Σωτήριος Στεφανίδης
Μηχ. ΠΕ με ΚΒ

ΠΙΝΑΚΑΣ ΣΥΝΤΕΤΑΓΜΕΝΩΝ

ΣΥΝΤΕΤΑΓΜΕΝΕΣ ΒΑΘΡΩΝ (ΟΡΟΣΗΜΩΝ)			ΣΥΝΤΕΤΑΓΜΕΝΕΣ ΟΡΙΩΝ ΙΔΙΟΚΤΗΣΙΩΝ		
Αριθμός Βάθρου	X	Ψ	Κορυφές ιδιοκτησιών	X	Ψ
1	-14439,98	+409,97	151	-14404,61	+287,17
2	-14439,69	+436,39	260	-14278,97	+354,38
3	-14432,95	+419,68	250	-14292,63	+298,78
4	-14427,38	+392,36	261	-14256,74	+295,74
5	-14416,21	+361,04	286	-14270,87	+298,84
6	-14415,85	+323,59	287	-14289,18	+283,18
7	-14411,79	+306,20	288	-14273,19	+278,80
8	-14404,61	+287,17	289	-14309,01	+260,81
9	-14399,09	+266,09	290	-14317,93	+251,86
10	-14389,98	+227,08	291	-14330,77	+243,67
11	-14376,78	+167,76	292	-14344,92	+237,86
12	-14362,31	[illegible]	273	-14359,10	+238,16
13	[illegible]	[illegible]	274	-14372,38	+229,36
14	[illegible]	[illegible]	275	-14380,56	+227,93
15	[illegible]	+91,01	[illegible]	-14389,93	+229,08
16	[illegible]	[illegible]	[illegible]	-14399,09	+266,09
17	[illegible]	+22,62			
18	[illegible]	[illegible]			
19	[illegible]	[illegible]			
20	[illegible]	[illegible]			
21	[illegible]	[illegible]			
22	[illegible]	[illegible]			

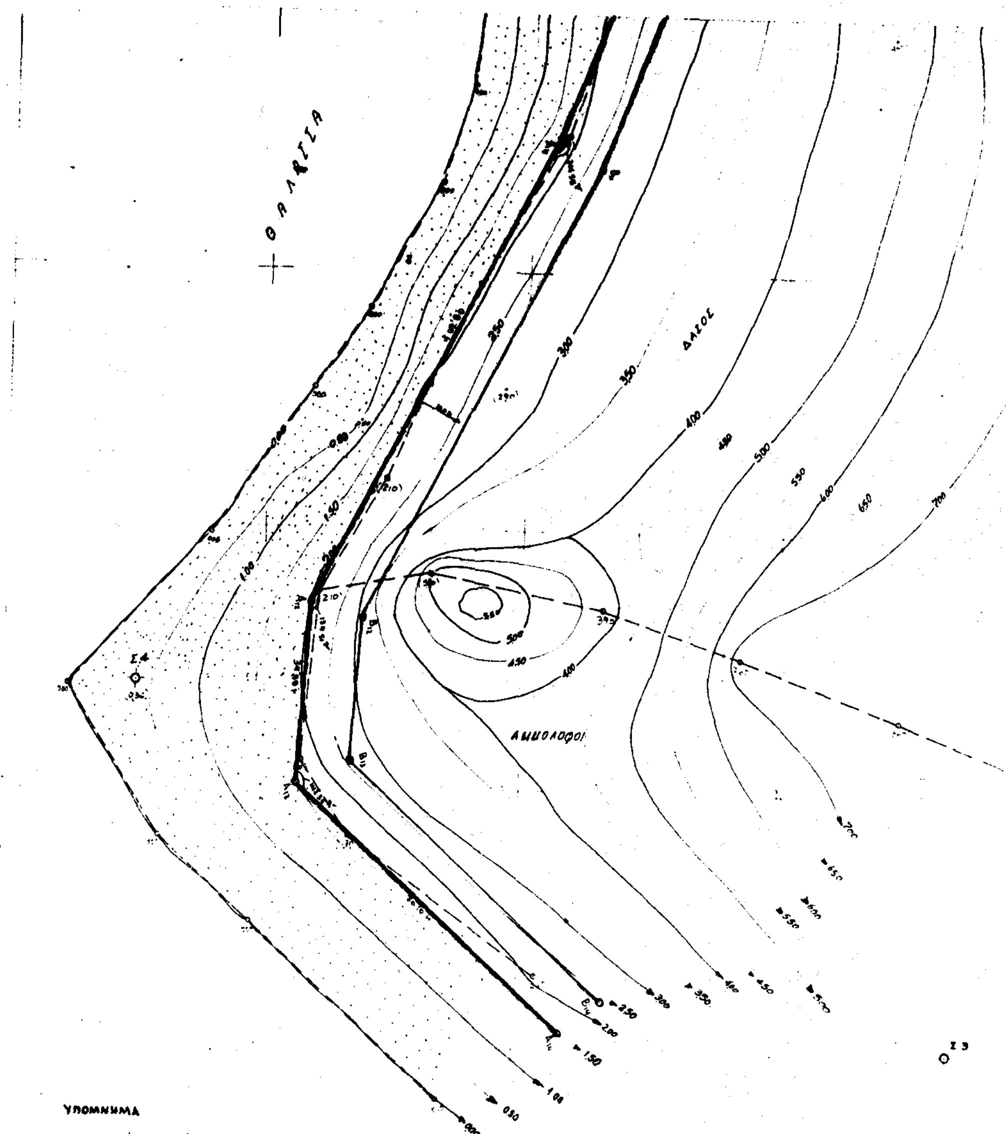

ΥΠΟΜΝΗΜΑ

Γραμμή αιγιαλού
» Παραλίας
» Παλ. αιγιαλού

Το παρόν διάγραμμα συνοδεύει την από 8/4/93 Έκθεση της αρμοδίας Επιτροπής (Π.Δ. 636/77 αρθ. 74)

Αμαλιάδα 8/4/93

Η ΕΠΙΤΡΟΠΗ




1.


2.


3.

ΑΚΡΙΒΕΣ ΑΝΤΙΓΡΑΦΟ
Αυθημερόν

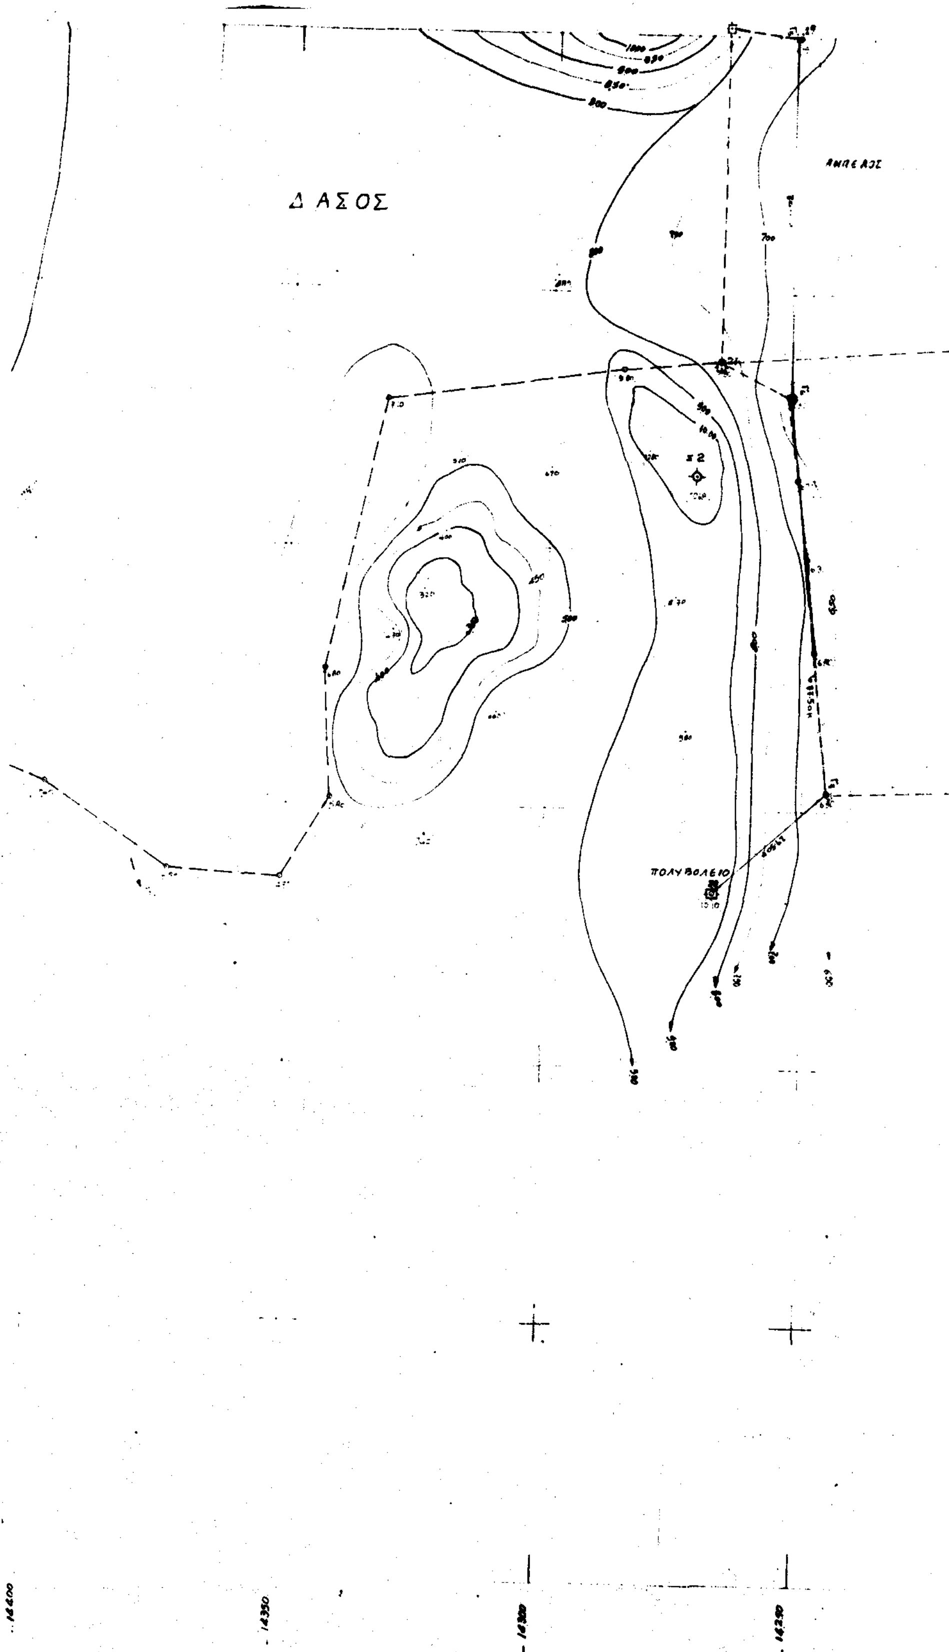
Δ Α Σ Ο Σ
ΠΟΛΥΒΟΛΕΙΟ

ΘΕΣΗ ΠΕΡΙΟΧΗΣ
Κ.Φ.Χ 1:100.000 Γ.Υ.Στρατού με
κέντρο ΑΜΑΛΙΑΔΑ φ 37° 45' L -02° 15'

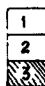

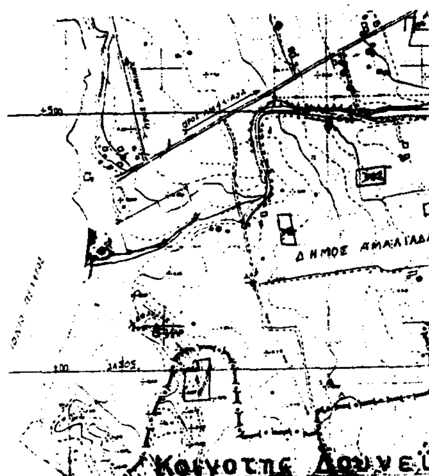

+000
50
100
150
200
250
300

ΤΟΠΟΓΡΑΦΙΚΟ ΔΙΑΓΡΑΜΜΑ
ΚΑΘΟΡΙΣΜΟΥ ΟΡΙΩΝ ΑΙΓΙΑΛΟΥ - ΠΑΡΑΛΙΑΣ

ΠΕΡΙΟΧΗ Αγρ/κος "ΑΜΑΛΙΑΔΑΣ" Ν. Ηλείας
ΕΝΔΙΑΦ: ΑΝΔΡΙΟΠΟΥΛΟΣ ΣΤΕΦΑΝΟΣ
ΝΟΜΑΡΧΙΑ ΗΛΕΙΑΣ — ΟΙΚΟΝΟΜΙΚΗ ΕΦΟΡΙΑ: ΑΜΑΛΙΑΔΑΣ
ΚΛΙΜΑΚΑ: 1:500 — ΙΣΟΔΙΑΣΤΑΣΗ: 0.50 μ
ΤΡΙΓΩΝΟΜΕΤΡΙΚΗ ΕΞΑΡΤΗΣΗ: ΚΡΑΤΙΚΟ ΤΡΙΓΩΝΟΜΕΤΡΙΚΟ ΔΙΚΤΥΟ
ΥΨΟΜΕΤΡΙΚΗ ΑΦΕΤΗΡΙΑ: ΥΨΟΜΕΤΡΙΚΟ ΤΡΙΓ/ΚΟΥ "ΠΑΛΟΥΚΙ" Γ.Υ.Σ

ΜΕΘΟΔΟΣ ΑΠΟΤΥΠΩΣΗΣ: ΤΑΧΥΜΕΤΡΙΑ
ΧΡΟΝΟΛΟΓΙΑ ΑΠΟΤΥΠΩΣΗΣ: ΜΑΡΤΙΟΣ 1991

ΥΠΟΜΝΗΜΑ ΣΥΜΒΟΛΩΝ

- ΤΡΙΓΩΝΟΜΕΤΡΙΚΟ
- ΣΤΑΣΗ ΤΑΧΥΜΕΤΡΟΥ
- ΘΕΣΗ ΒΑΘΡΟΥ (ΟΡΟΣΗΜΟ)
- ΚΟΡΥΦΕΣ ΙΔΙΟΚΤΗΣΙΩΝ
- ΑΜΜΟΥΔΙΑ
- ΥΠΑΡΧΟΝΤΑ ΚΤΙΣΜΑΤΑ
- ΟΡΙΑ ΙΔΙΟΚΤΗΣΙΩΝ

ΦΥΛΛΟ 3

ΑΜΑΛΙΑΔΑ ΜΑΡΤΙΟΣ 1991
ΣΥΝΤΑΞΗ ΜΕΛΕΤΗΣ — ΥΠΟΓΡΑΦΗ
ΝΙΚΟΛ. Θ. ΝΤΑΒΛΟΓΙΑΝΝΗΣ
ΜΕΛΟΣ Τ.Ε.Ε. - ΑΡΙΘΜ. ΜΗΤΡΩΟΥ
ΑΜΑΛΙΑΔΑ - ΤΗΛ. 23693

Ακριβές αντίγραφο
6-4-1993



ΕΛΕΓΧΘΗΚΕ
για την ακρίβεια της τοπογραφικής αποτυπώσεως
ο Μηχ/κος της Δ.Τ.Υ.Ν. Ηλείας

Νικόλαος Μπούλιαρης
Αγρ. Τοπ. Μηχ.

ΘΕΩΡΗΘΗΚΕ
Πύργος 19-4-91
ο Δ.Τ.Υ.Ν. Ηλείας

Σωτήριος Στεφανίδης
Μηχ. ΒΕ με Α'β

ΠΙΝΑΚΑΣ ΣΥΝΤΕΤΑΓΜΕΝΩΝ

ΣΥΝΤΕΤΑΓΜΕΝΕΣ ΒΑΘΡΩΝ (ορόσημα)			ΣΥΝΤΕΤΑΓΜΕΝΕΣ ΟΡΙΩΝ ΙΔΙΟΚΤΗΣΙΩΝ		
Αριθμός Βάθρου	X	Ψ	Κορυφές ιδιοκτησιών	X	Ψ
1	-14493,90	+459,97	151	-14404,61	+289,17
2	-14439,59	+436,39	260	-14278,97	+354,38
3	-14432,95	+419,68	250	-14252,63	+378,78
4	-14427,38	+392,26	251	-14256,74	+395,74
5	-14414,21	+361,04	286	-14270,87	+292,24
6	-14415,85	+323,53	287	-14282,18	+283,12
7	-14411,79	+306,20	288	-14293,12	+278,80
8	-14404,61	+289,17	289	-14303,01	+260,81
9	-14399,09	+266,09	290	-14317,99	+251,06
10	-14383,93	+229,08	291	-14330,37	+243,67
11	-14376,73	+169,75	292	-14344,92	+237,36
12	-14392,31	+137,11	293	-14359,10	+233,16
13	-14392,75	+195,58	294	-14372,38	+227,36
14	-14314,37	+108,98	295	-14380,54	+227,93
15	-14299,03	+91,01	152	-14383,93	+229,08
16	-14288,60	+74,37	153	-14399,09	+266,09
17	-14268,64	+39,62			
18	-14253,50	+20,70			
19	-14253,37	-0,46			
20	-14266,86	+1,48			
21	-14267,50	-64,60			
22	-14287,11	-165,97			

ΙΔΙΟΚΤΗΣΙΕΣ

1. Κωνσταντόπουλος Αθανάσιος
2. Ανδριόπουλος Στέφανος
3. Κρινάς Γεώργιος
4. Δάσος Ελλ. Δημόσιο
5. Ψαζούλιας Αναστάσιος

-14200 — -14150

ΠΟΛΕΟΔΟΜΙΑ

ΑΠΟΦΑΣΕΙΣ

Αριθ. 1185 (3)

Προσδιορισμός ορίων οικισμού Σάρτης Ν. Χαλκιδικής.

Ο ΝΟΜΑΡΧΗΣ ΧΑΛΚΙΔΙΚΗΣ

Έχοντας υπόψη:

1. Τις διατάξεις του Π.Δ/τος της 24.4.85 (ΦΕΚ 181 Δ'/ 3.5.85) «περί του τρόπου καθορισμού ορίων οικισμών της χώρας μέχρι 2.000 κατοίκων κατηγορίες αυτών κ.λπ.» όπως τροποποιήθηκε και συμπληρώθηκε με τα Π.Δ/τα 14/23.3.87 (ΦΕΚ 133 Δ') και 25-4/16.5.89 (ΦΕΚ 293 Δ').

2. Την οικ. 55271/26.1.87 (ΦΕΚ - 27Δ'/15.5.87) Απόφαση Νομάρχη Χαλ/κής με την οποία καθορίσθηκαν τα όρια του οικισμού Σάρτης.

3. Τις γνωμοδοτήσεις του Συμβουλίου ΠΕ.ΧΩ.Δ.Ε. Ν. Χαλκιδικής όπως αυτές διατυπώθηκαν κατά τις συνεδριάσεις 19/92 και 1/93.

4. Τις δ/ξεις του άρθρου 29Α' του Ν. 1558/85 «Κυβέρνηση και Κυβερνητικά όργανα» η οποία προστέθηκε με το άρθρο 27 του Ν. 2081/92 (ΦΕΚ 14Α'/10.3.92), αποφασίζουμε:

Προσδιορίζονται τα όρια του οικισμού Σπάρτης, τα οποία καθορίσθηκαν με την οικ. 55271/26.1.87 (ΦΕΚ 427Δ') απόφαση Νομάρχη, αντιστοιχίζοντας τα σημεία των ορίων του οικισμού με τα σημεία του ορίου της διανομής του Υ.Γ. σύμφωνα με τον συνημμένο χάρτη (σμίκρυνση διαγραμμάτων διανομής Υ.Γ.), ο οποίος αφού θεωρήθηκε από το Τ.Π. και Π.Ε. Ν. Χαλ/κής, αποτελεί αναπόσπαστο μέρος της παρούσας.

Από τις διατάξεις της παρούσας απόφρασης δεν προκαλείται δαπάνη σε βάρος του Κρατικού Προϋπολογισμού ούτε σε βάρος του προϋπολογισμού του οικείου Ο.Τ.Α.

Η παρούσα να δημοσιευθεί στην Εφημερίδα της Κυβερνήσεως.


Πολύγυρος, 6 Μαΐου 1993

Ο Νομάρχης
ΜΙΛΤΙΑΔΗΣ ΚΑΝΩΤΑΣ

ΥΠΗΡΕΣΙΑ

ΣΥΝΟΙΚΙΣΜΟΣ "Ν. ΑΦΗΣΙΑ" (ΧΑΛΚΙΔΙΚΗΣ)

ΔΙΑΝΟΜΗ 1966 κ 71

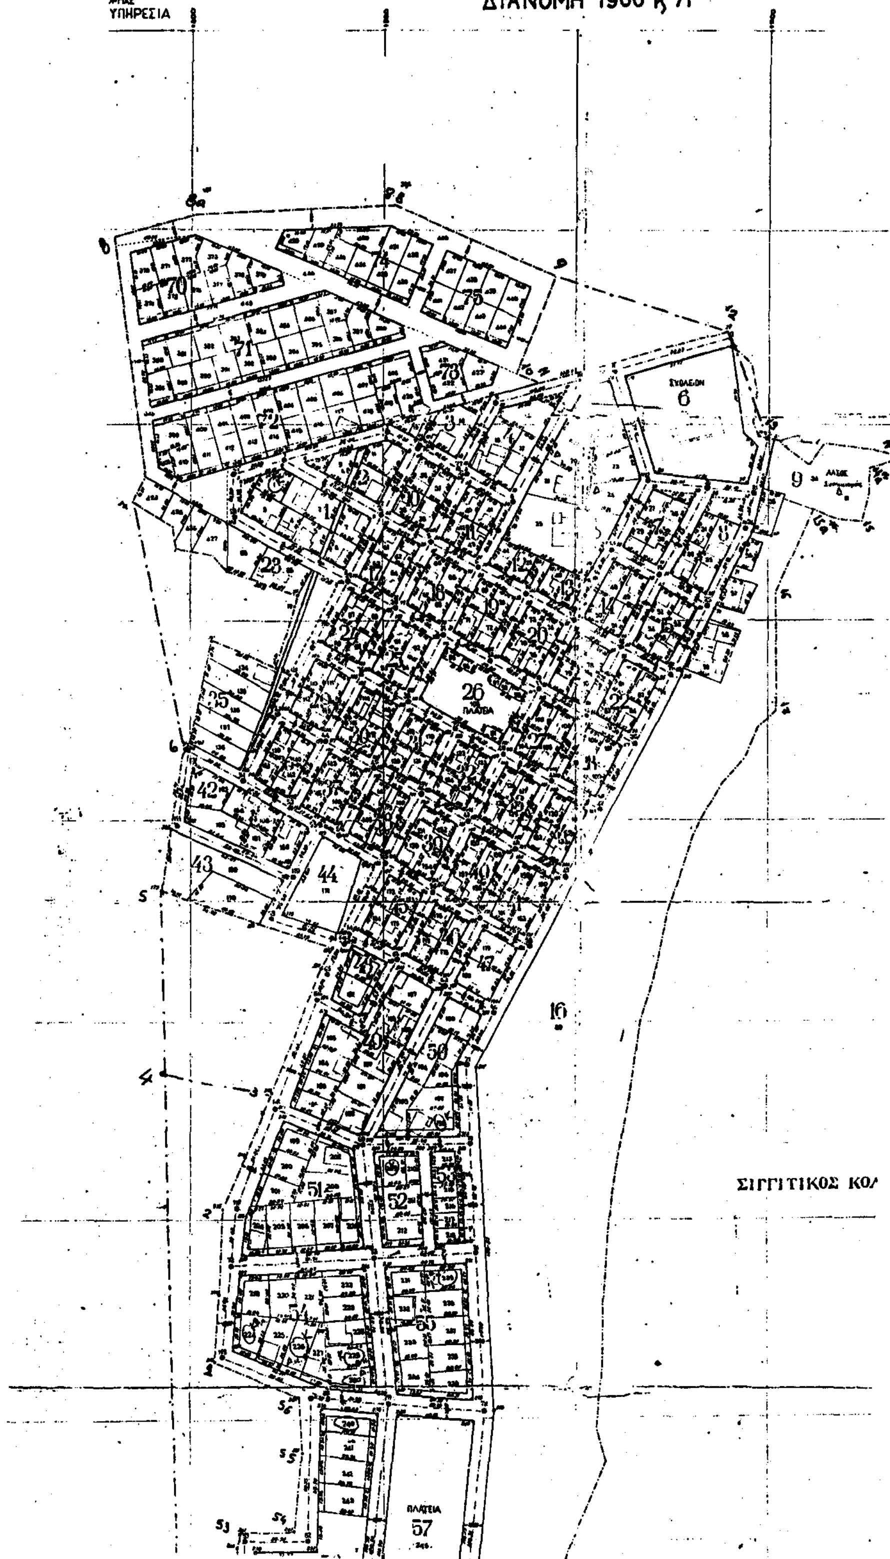

ΣΙΓΓΙΤΙΚΟΣ ΚΟΛΠΟΣ

Διανομή

16


Κ. ΑΝΑΓΝΩΣΤΟΥ

ΑΚΡΙΒΕΣ ΑΝΤΙΓΡΑΦΟΝ

ΥΠΟΜΝΗΜΑ

Αντιστοίχιση σημείων

Σημείο οριοθ.	Σημείο Διανομής (όριο)
1	227
2	215
3	213
4	(σε απόσταση 6m επί της προέκτασης του άξονα δρόμου από τα όρια διανομής)
5	175
6	112
7, 8, 8α, 8β, 9, 10, 11 (όρια διανομής)	
12	28
13	26
14, 14α, 15, 15α (όρια Άλσους)	
16 έως 27 (όρια Διανομής προς Σιγγιτικό κόλπο)	
28	416
29	400
30	398
31	397
32	390
33	365
34	361 } αρχή & πέρας καμπύλου τόξου ακτίνας 225m
35	358
36	335
37	333
38	332
39	331
40	316
41	308
42	298
43	300
44	277
45	296
46	287
47	286
48	284
49	283
50	274
51	251
52	252
53	
54	242
55	231

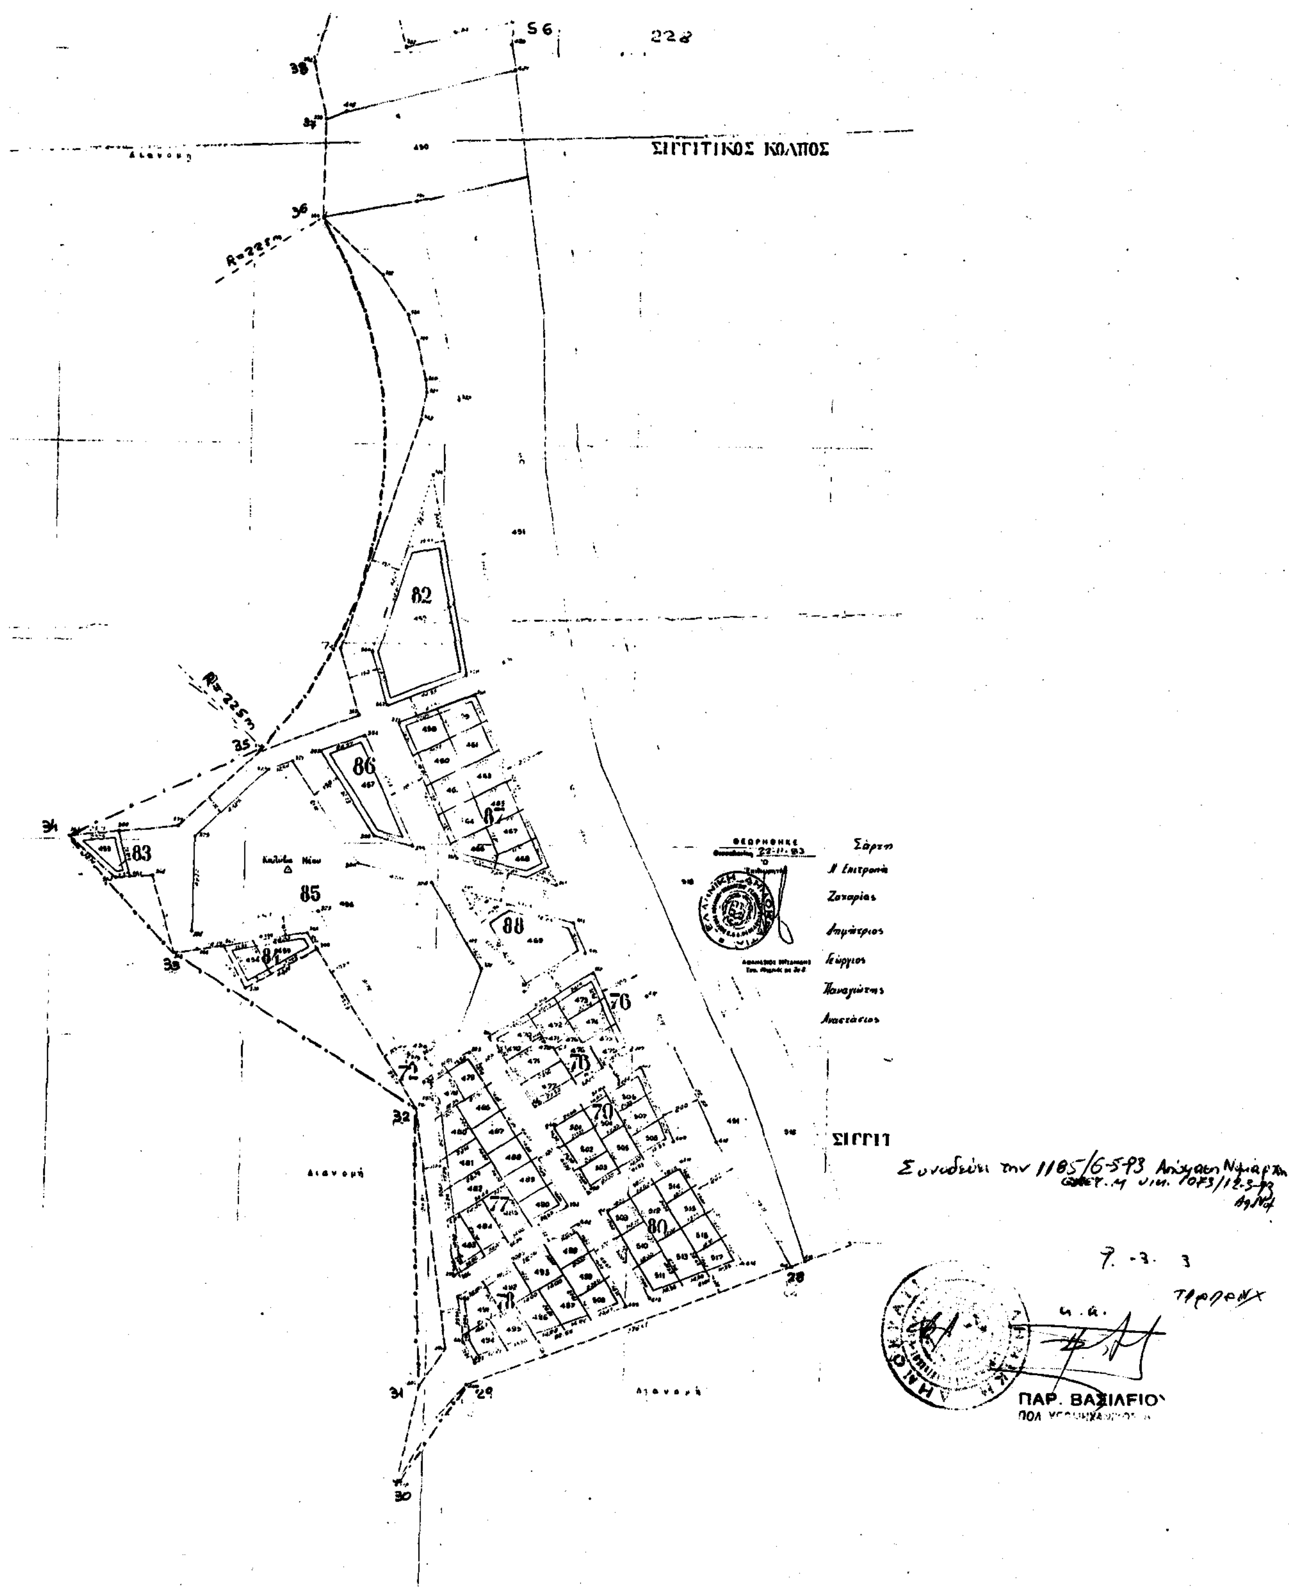
ΣΙΓΓΙΤΙΚΟΣ ΚΟΛΠΟΣ
82
86
87
83
85
88
76
79
70
80
78
72
ΣΙΓΓΙΤ
ΘΕΩΡΗΘΗΚΕ
Ζαχαρίας
Γεώργιος
Παναγιώτης
Αναστάσιος
ΠΑΡ. ΒΑΣΙΛΕΙΟΥ